

湘 阴 县 建 设 工 程 规 划 公 示 牌




金盛佳苑商业立面调整 设计方案批前公示

金盛佳苑商业立面调整 设计方案批前公示

湘阴金孚盛置业有限公司向我局申请对位于江东路北侧金盛佳苑项目综合商业立面进行调整。调整内容如下：1、将临江东路一层门面原设计的外玻璃装饰柱子调整为大理石包墙柱。2、临街门面均安装钢化玻璃门，预留铝合金卷闸门安装位置。其具体调整范围及效果图如右图所示。根据住建部《关于城乡规划公示公开的规定》第三章第二十条以及《湖南省实施〈中华人民共和国城乡规划法〉办法》第二章第二十条之规定，我局现依法将该项目商业立面调整设计方案向社会进行公示。公示时间为：2024年12月3日至2024年12月11日。相关利益人若有不同意见，请在公示日期内以书面的形式向我局提出意见或建议，逾期我局不再受理。

调整前一层平面图

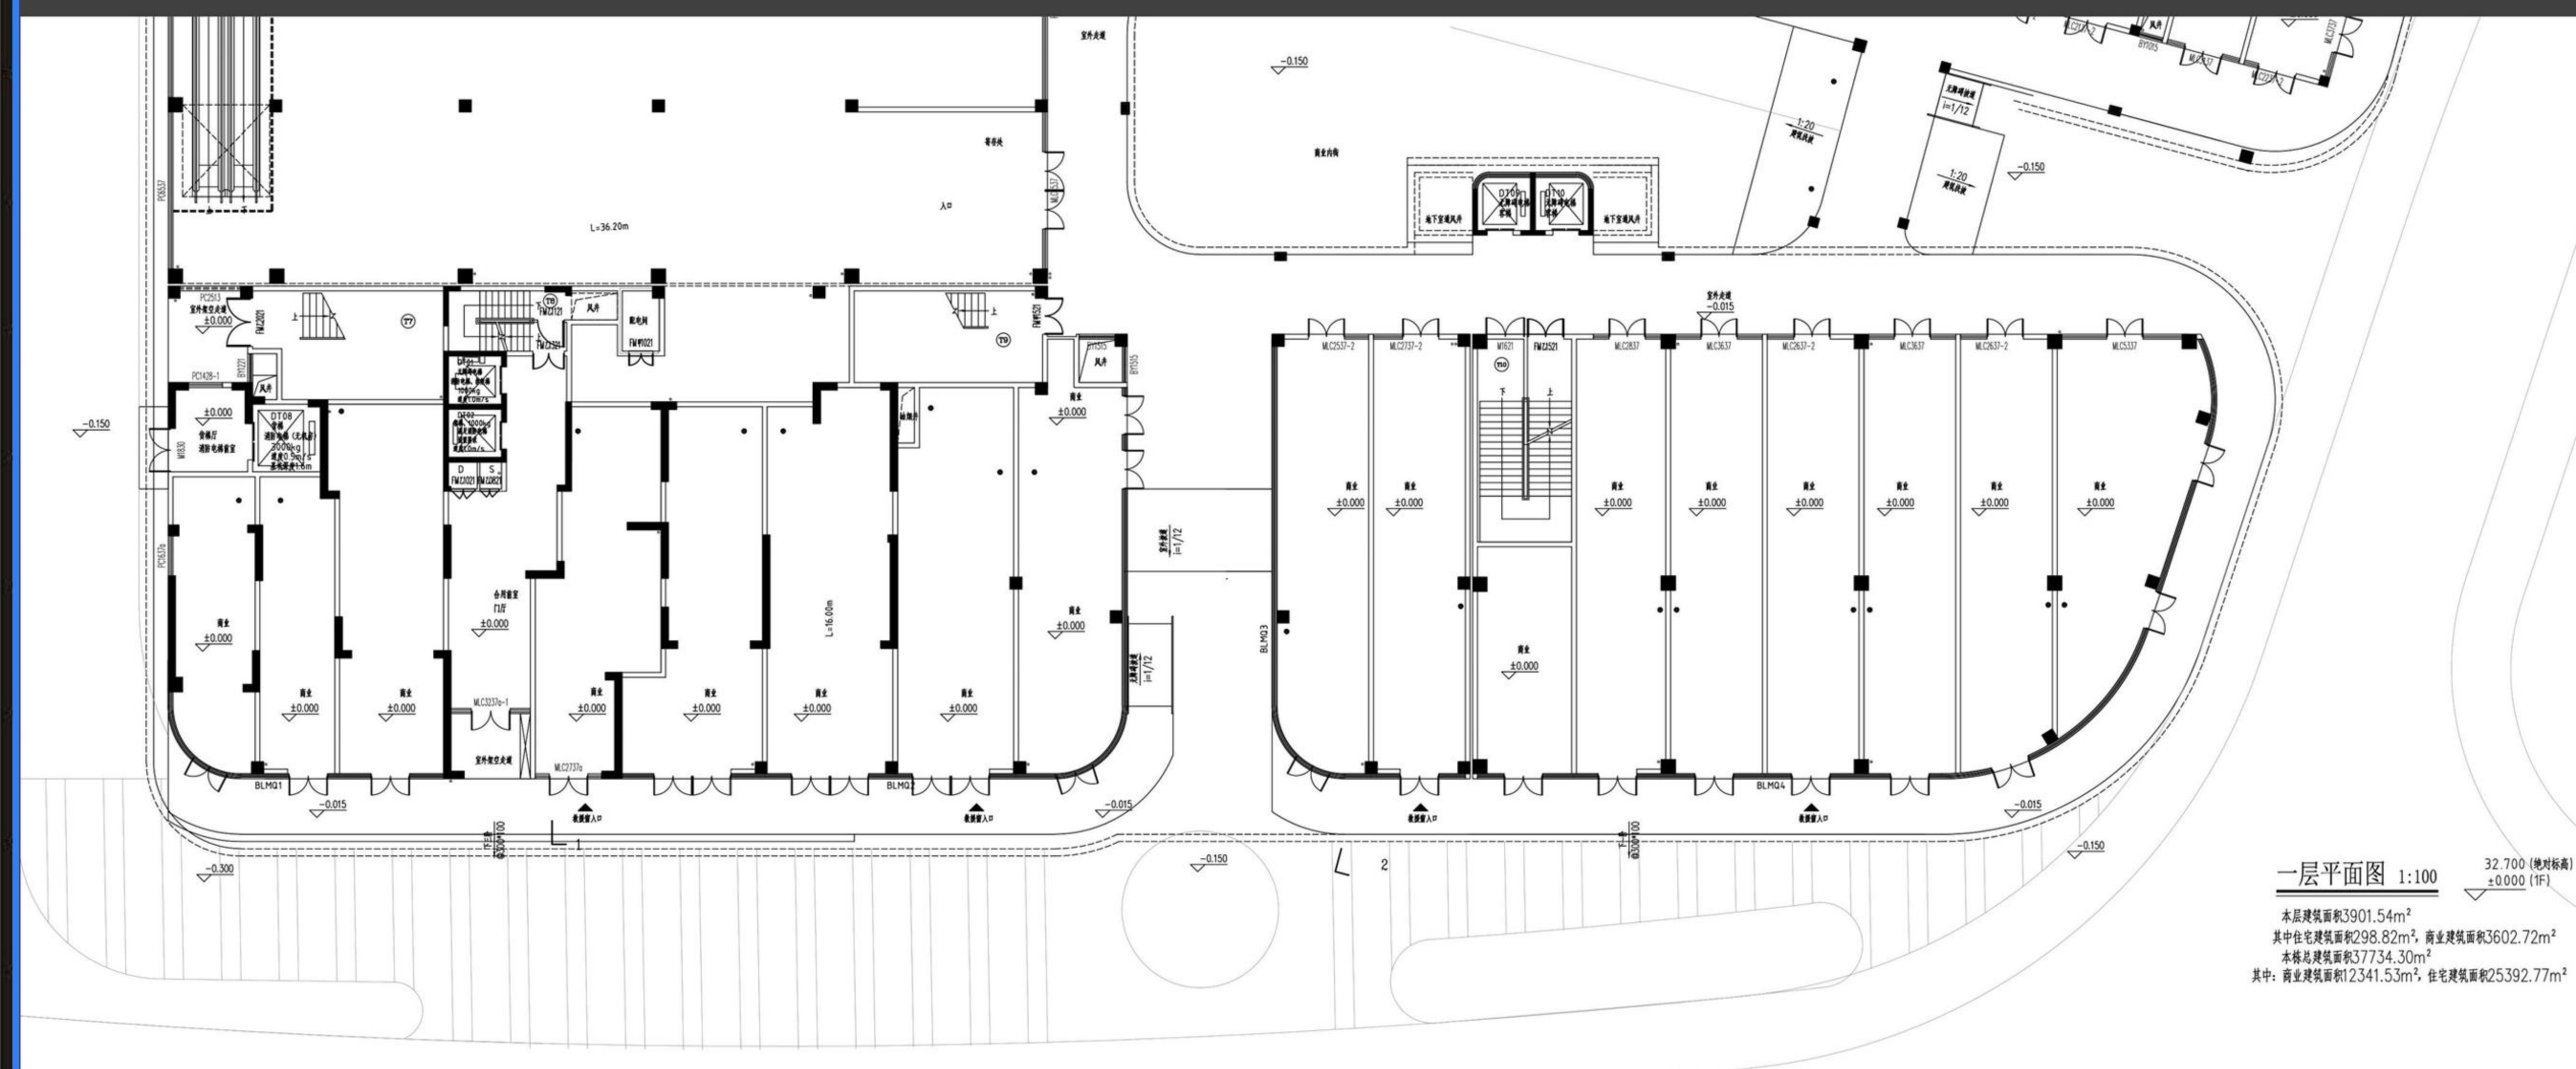

调整前透视图



调整后透视图



调整后一层平面图

