

湘阴县建设工程规划公示牌



广兴生活垃圾压缩站还建项目


规划设计方案批前公示

广兴生活垃圾压缩站还建项目规划


设计方案批前公示

湘阴县城市管理和综合执法局向我局申请如图示红线图范围内进行“广兴生活垃圾压缩站还建”项目建设。该项目位于滨江路东侧（临湘阴县广播电视台护坡旁），项目总用地面积627.25m²，总建筑面积89.57m²。具体经济技术指标如图所示。根据住建部《关于城乡规划公示公开的规定》第三章第二十条以及湖南省实施《中华人民共和国城乡规划法》办法第二章第二十条之规定，我局现依法将该项目设计方案向社会进行公示。公示时间为：2024年12月11日至2024年12月19日。相关利益人若有不同意见，请在公示日期内以书面的形式向我局提出意见或建议，逾期我局不再受理。



鸟瞰图

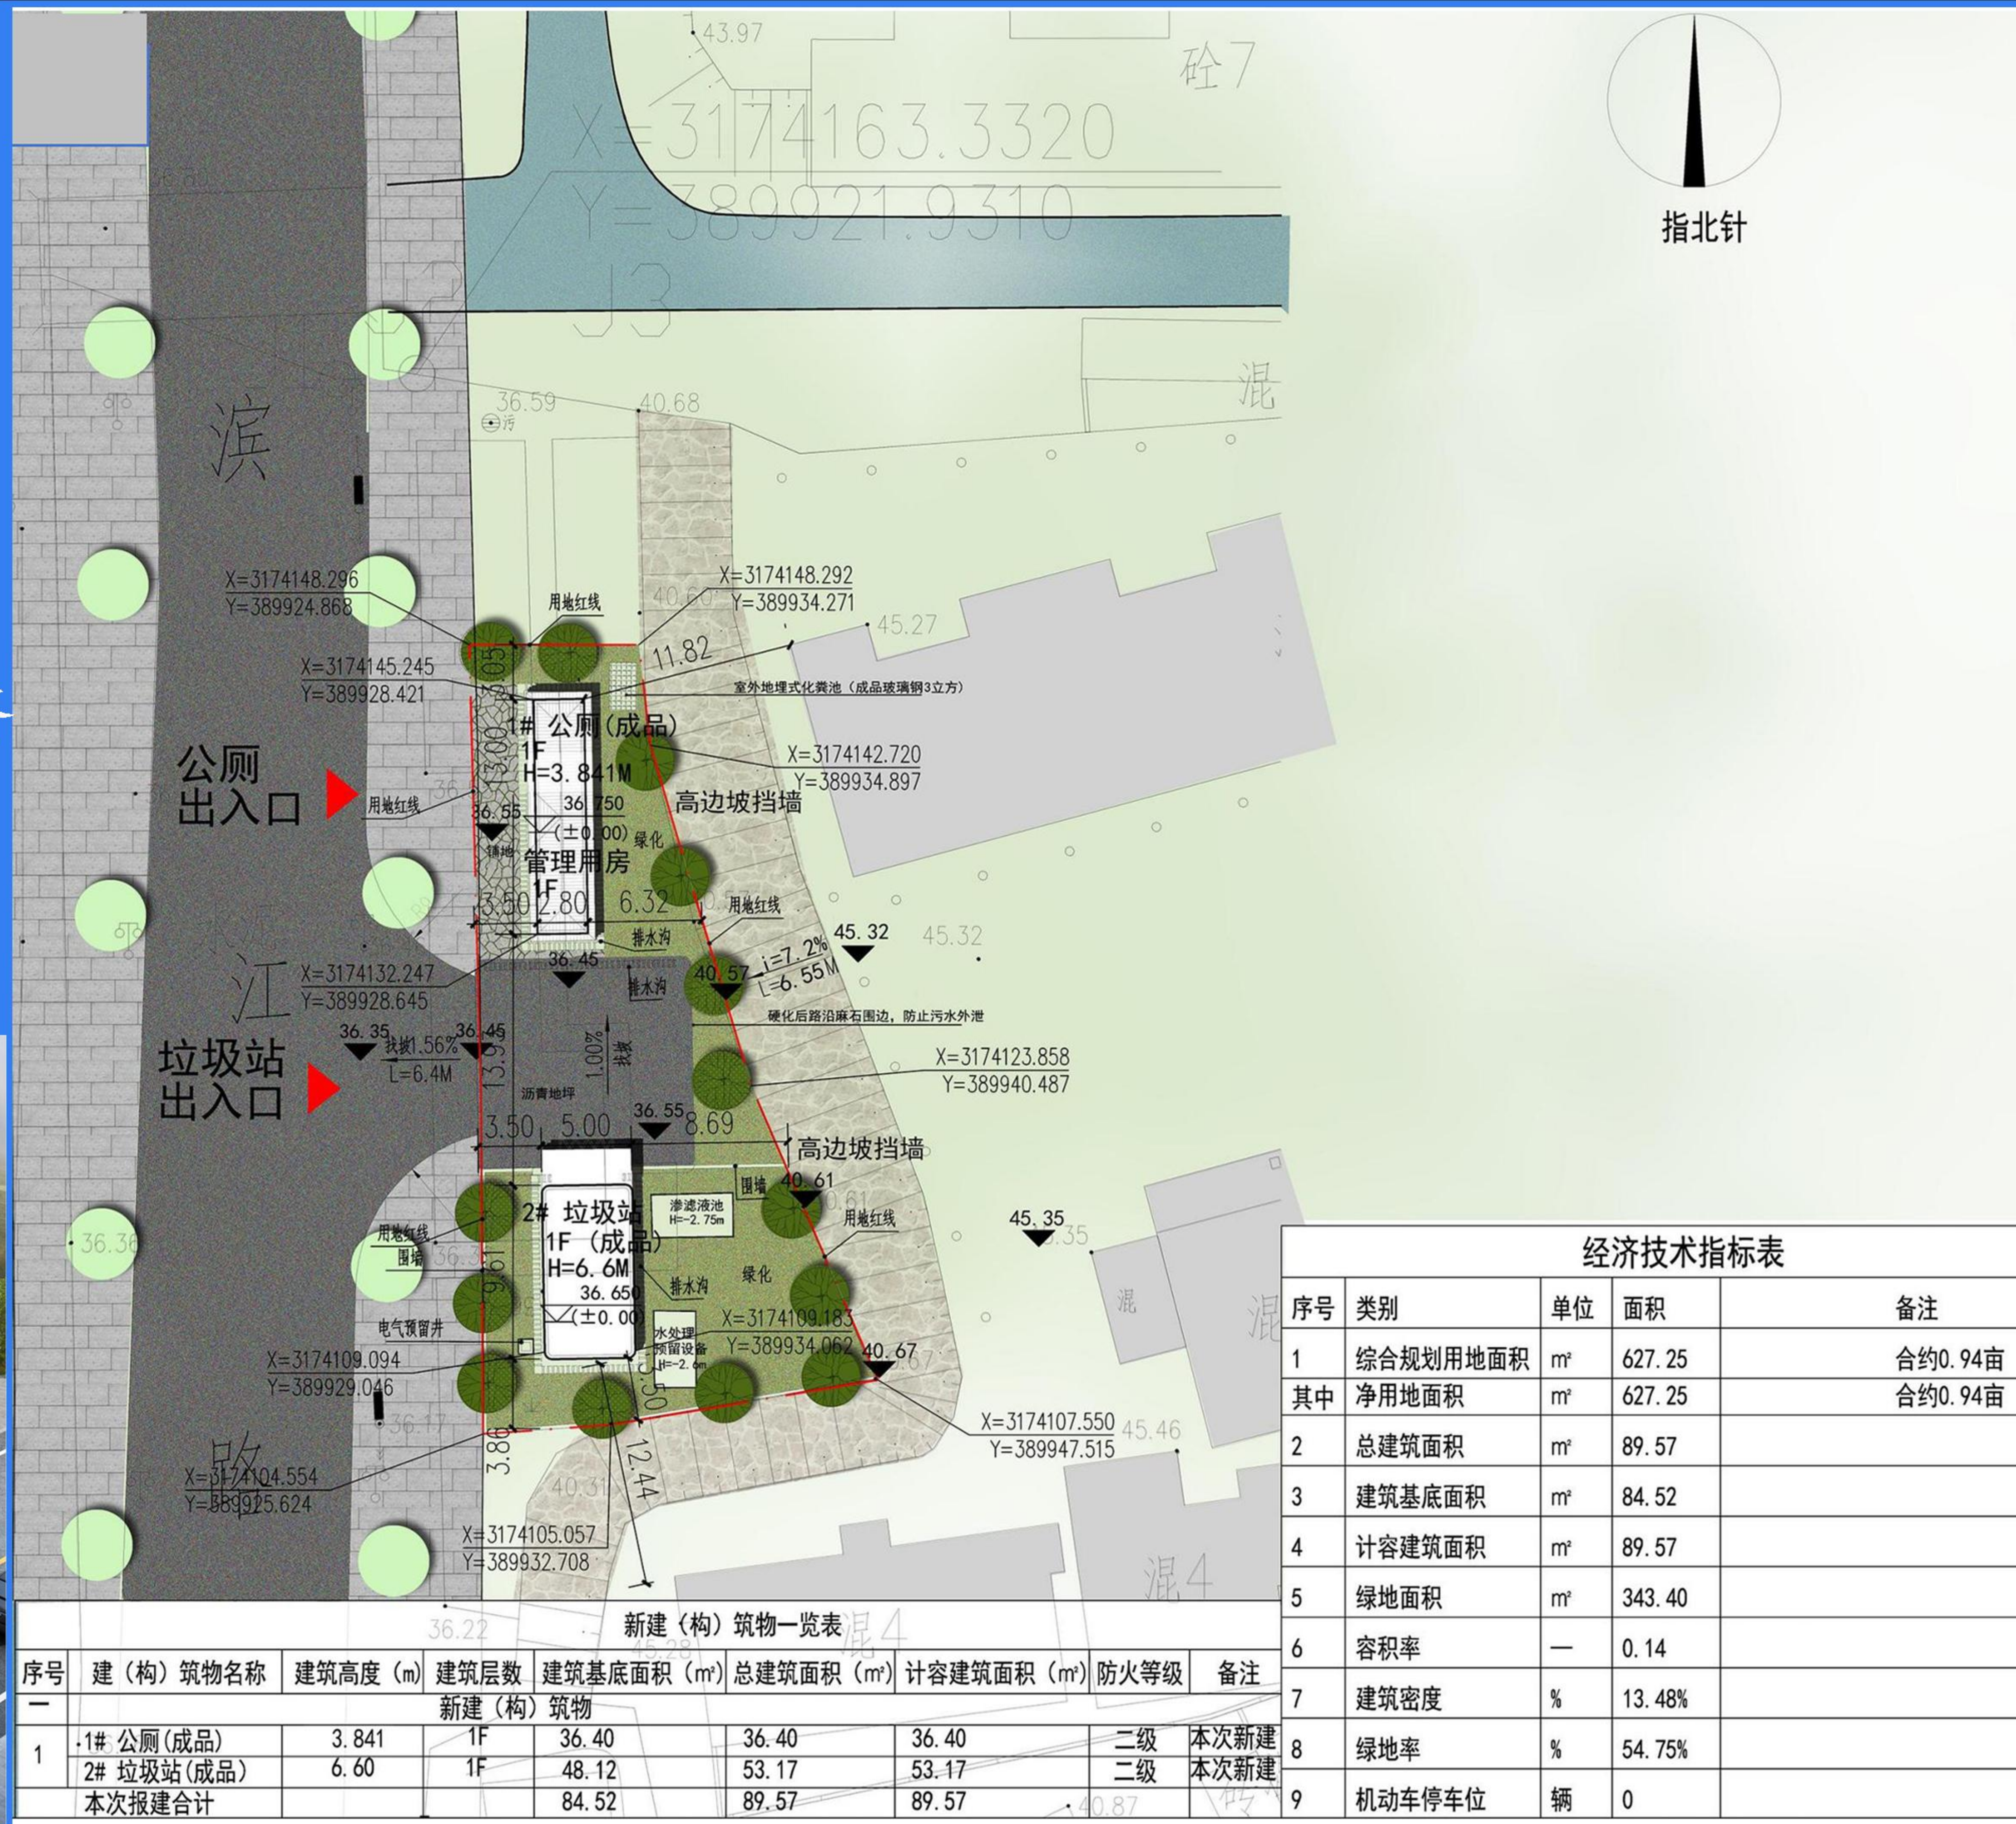

公厕

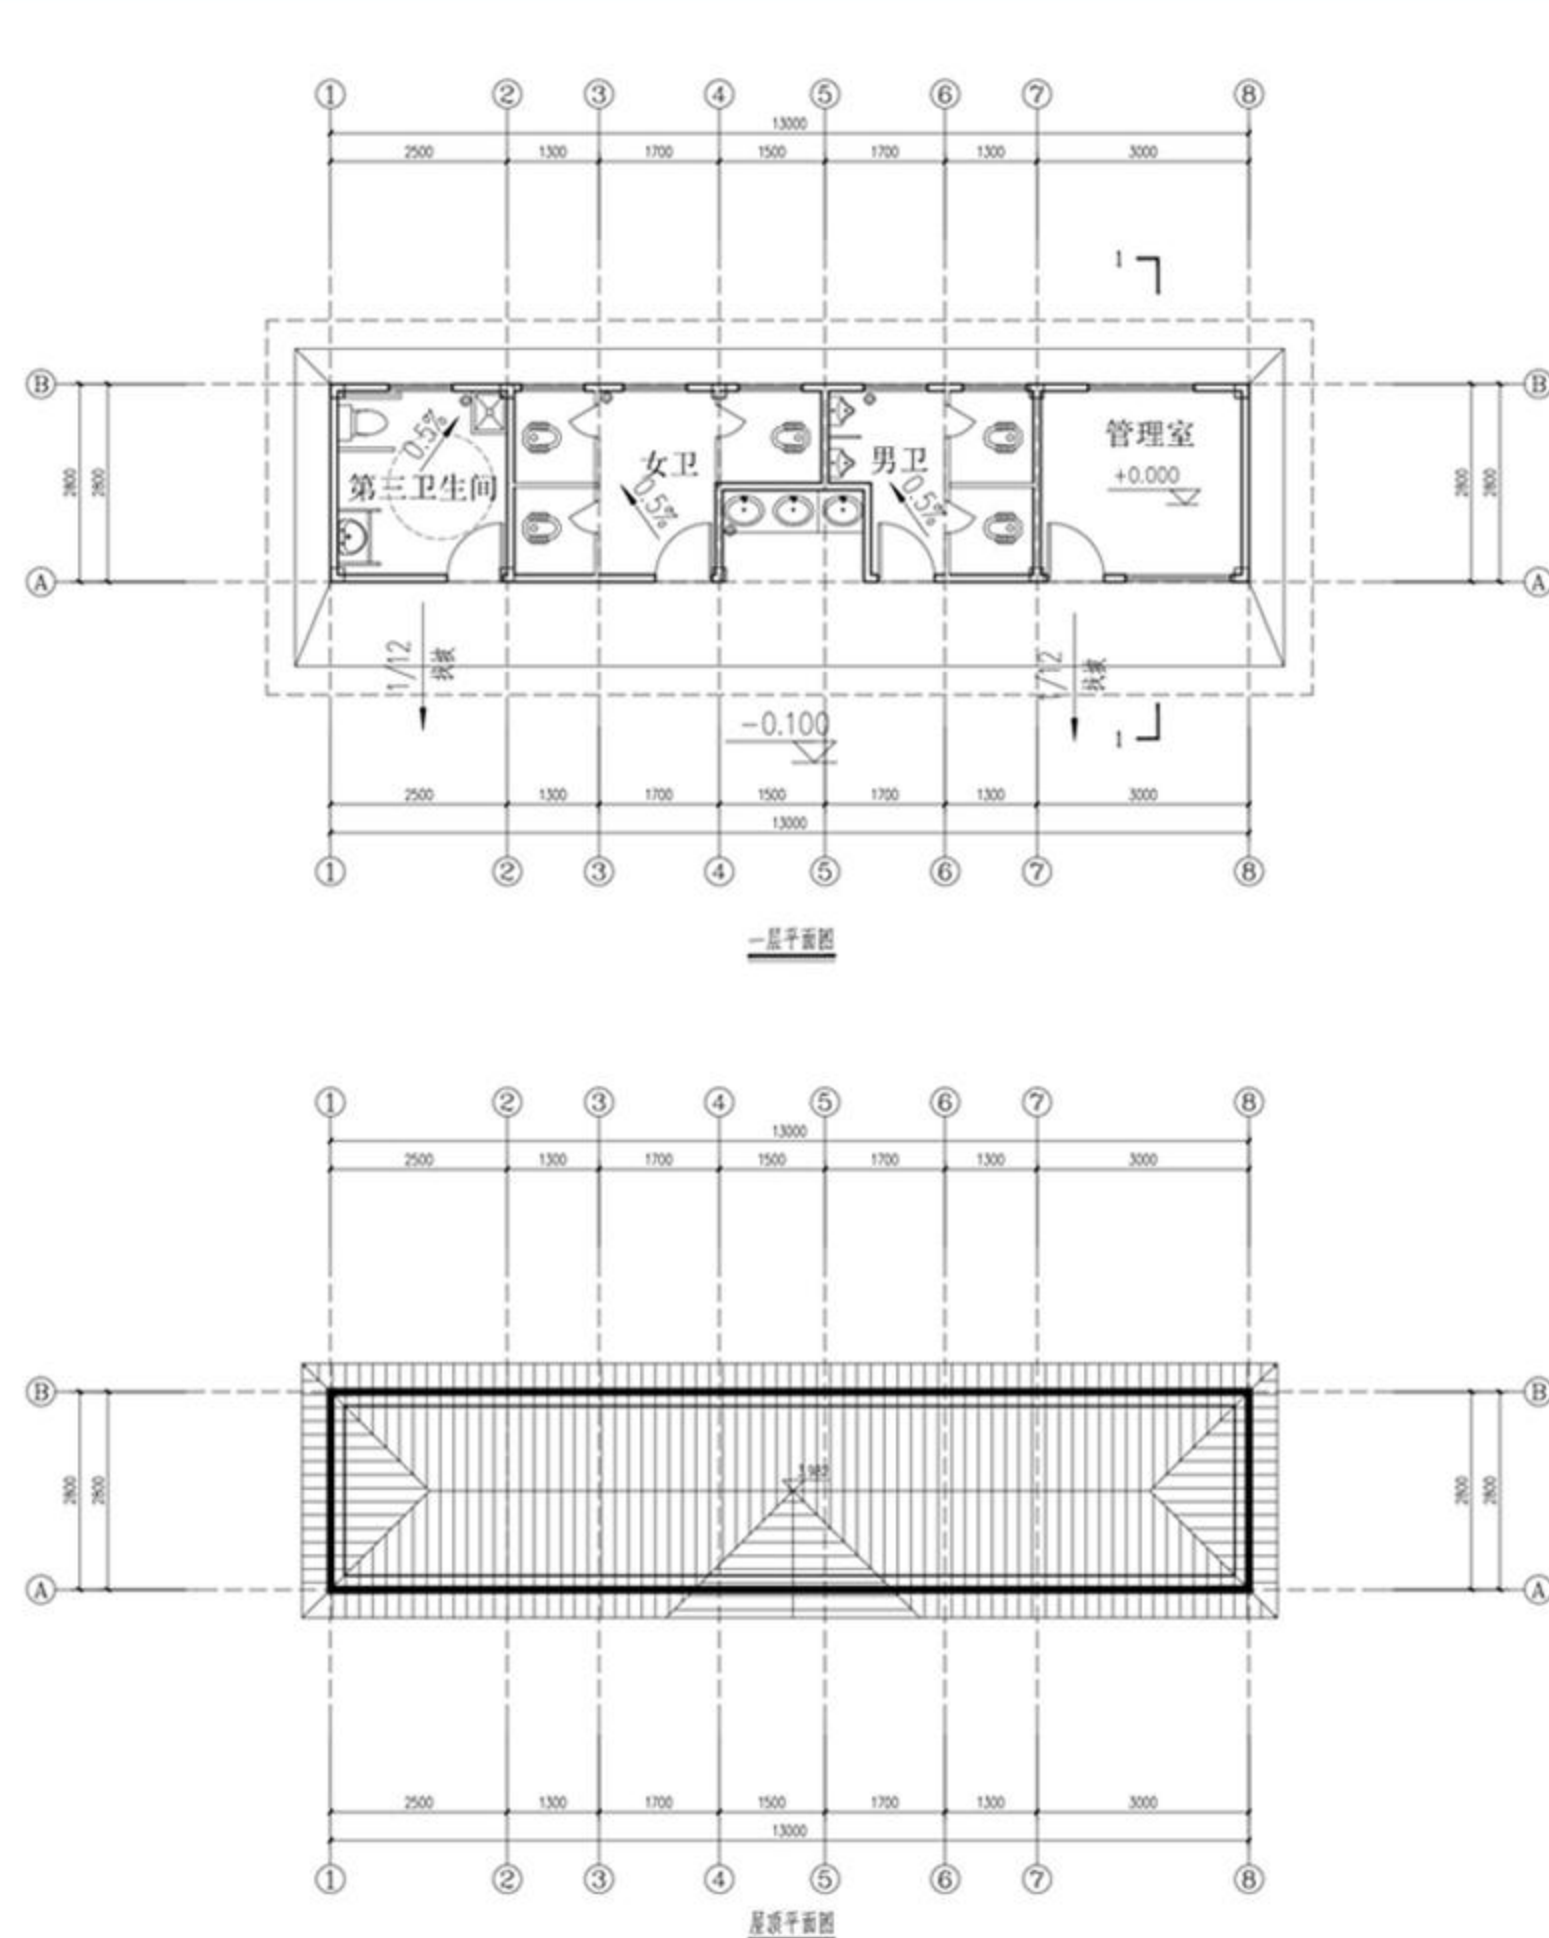

公厕

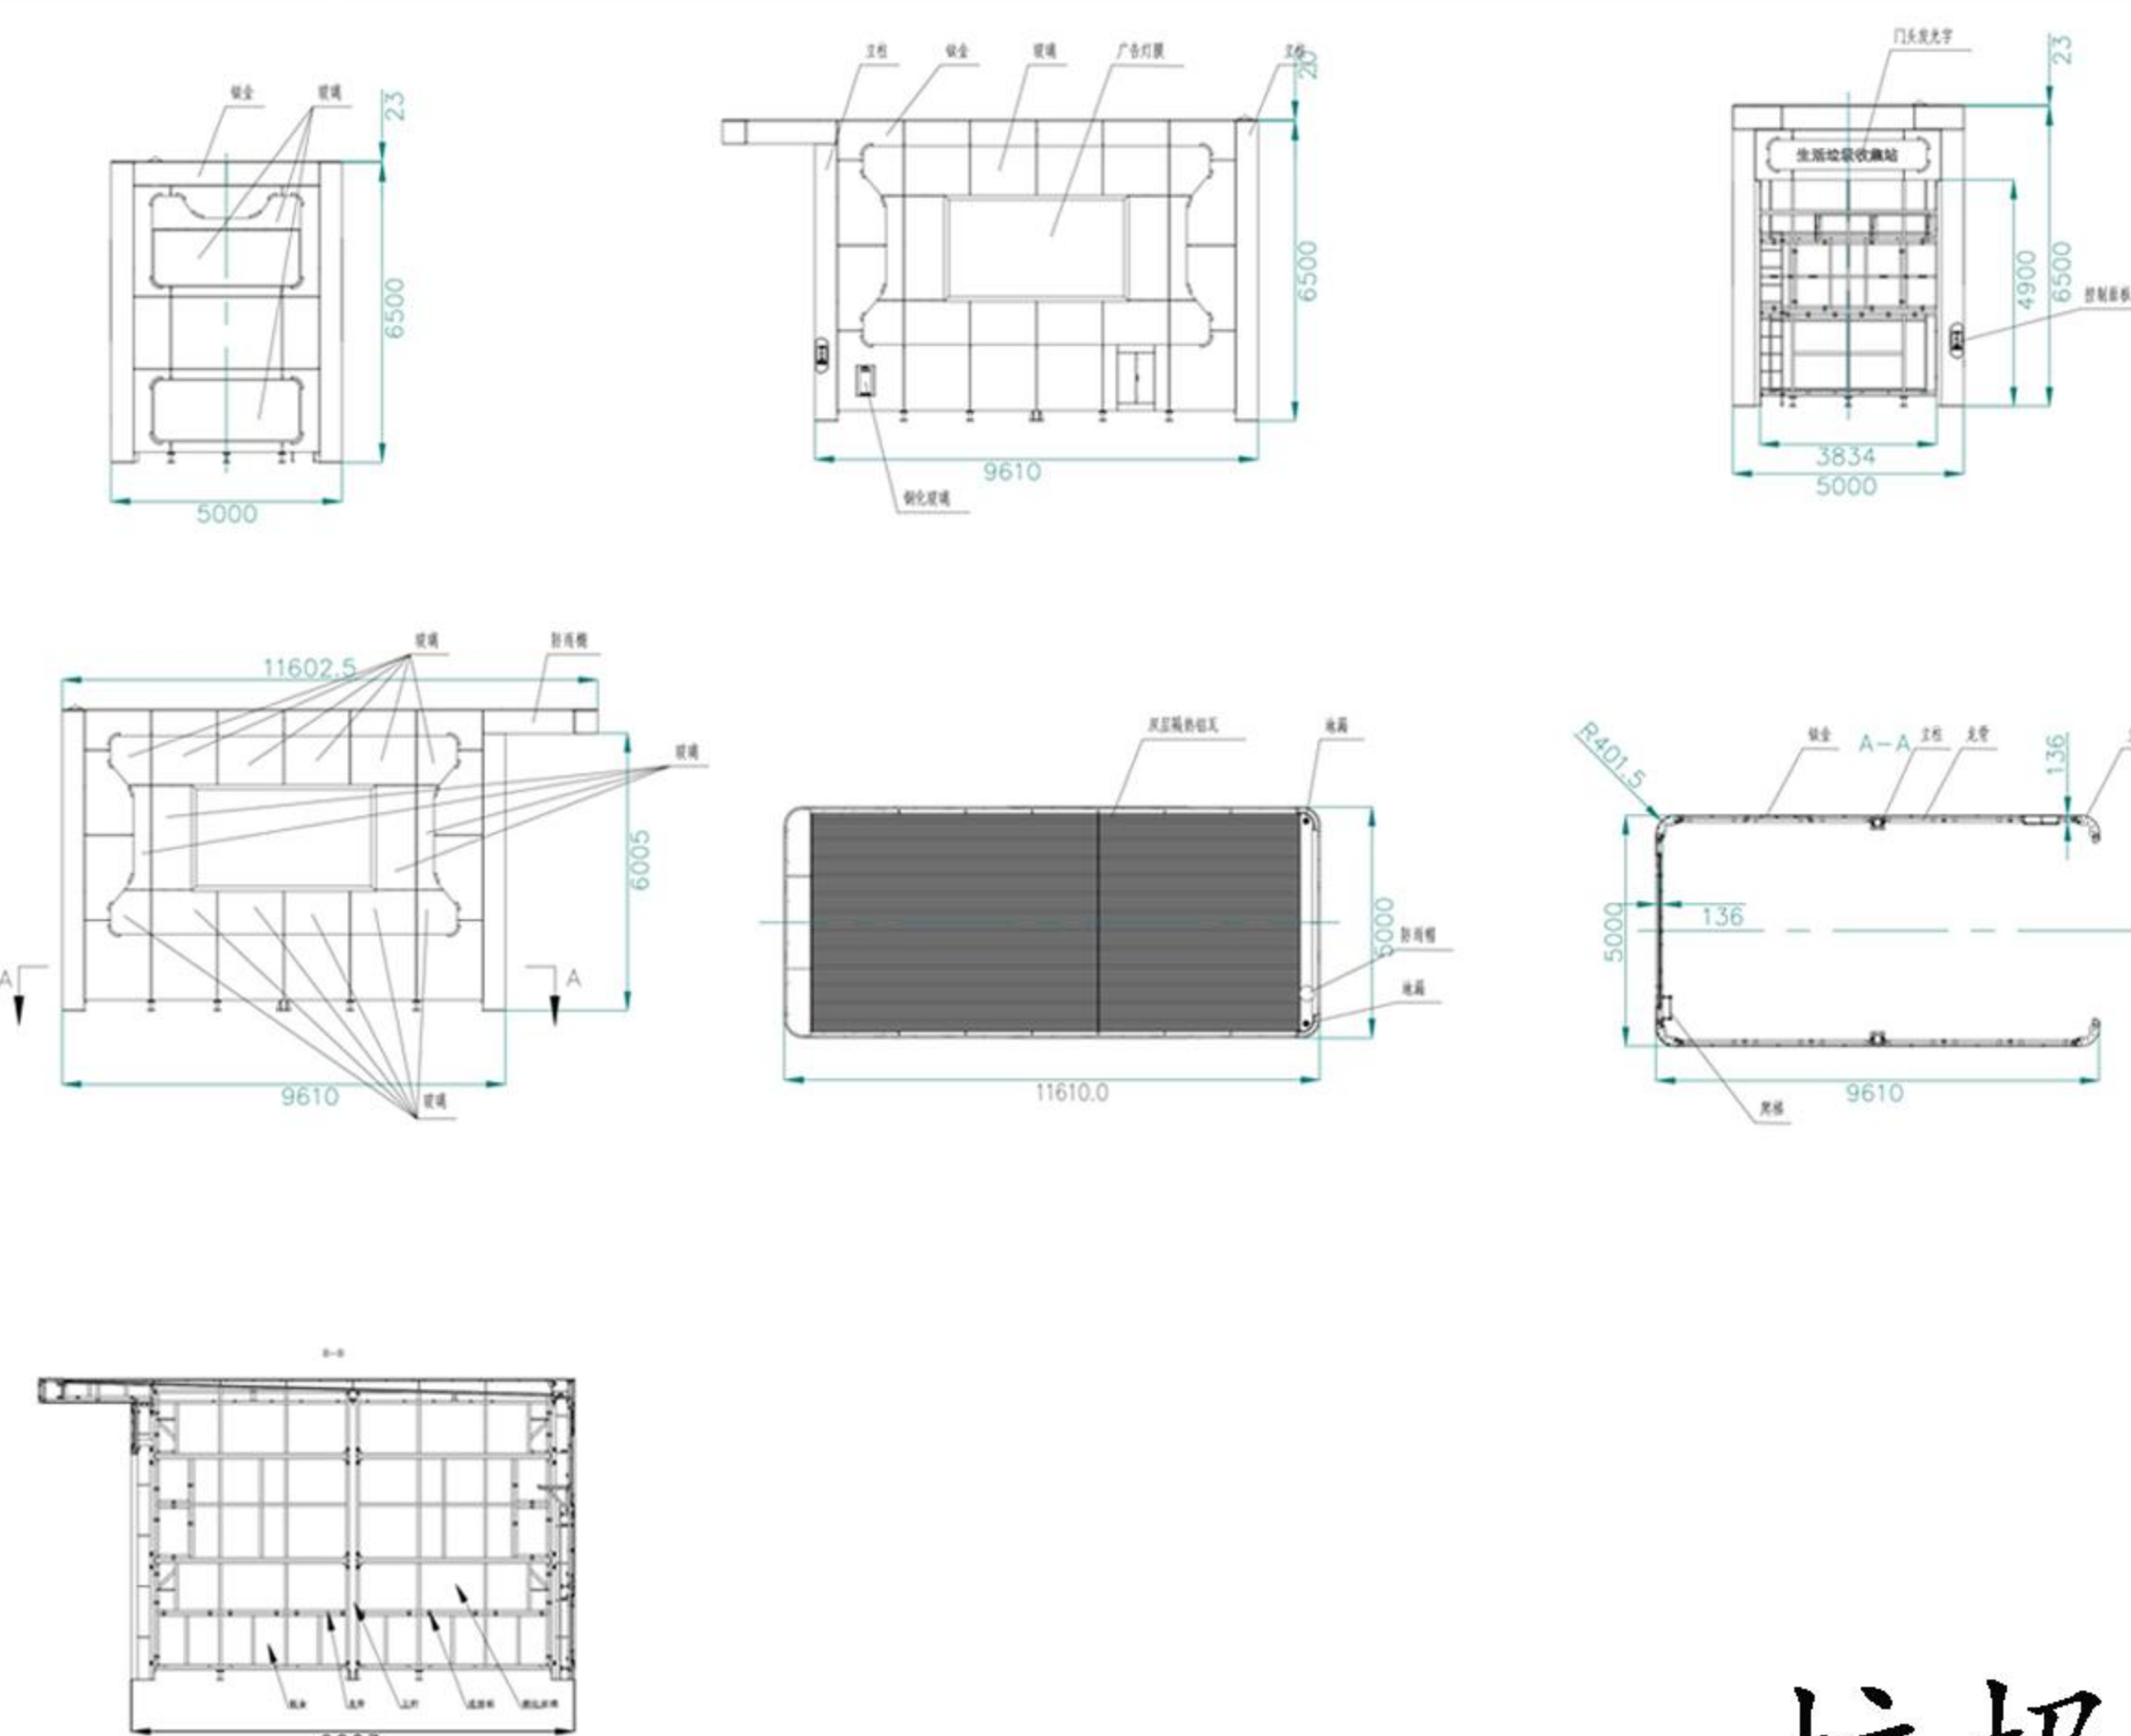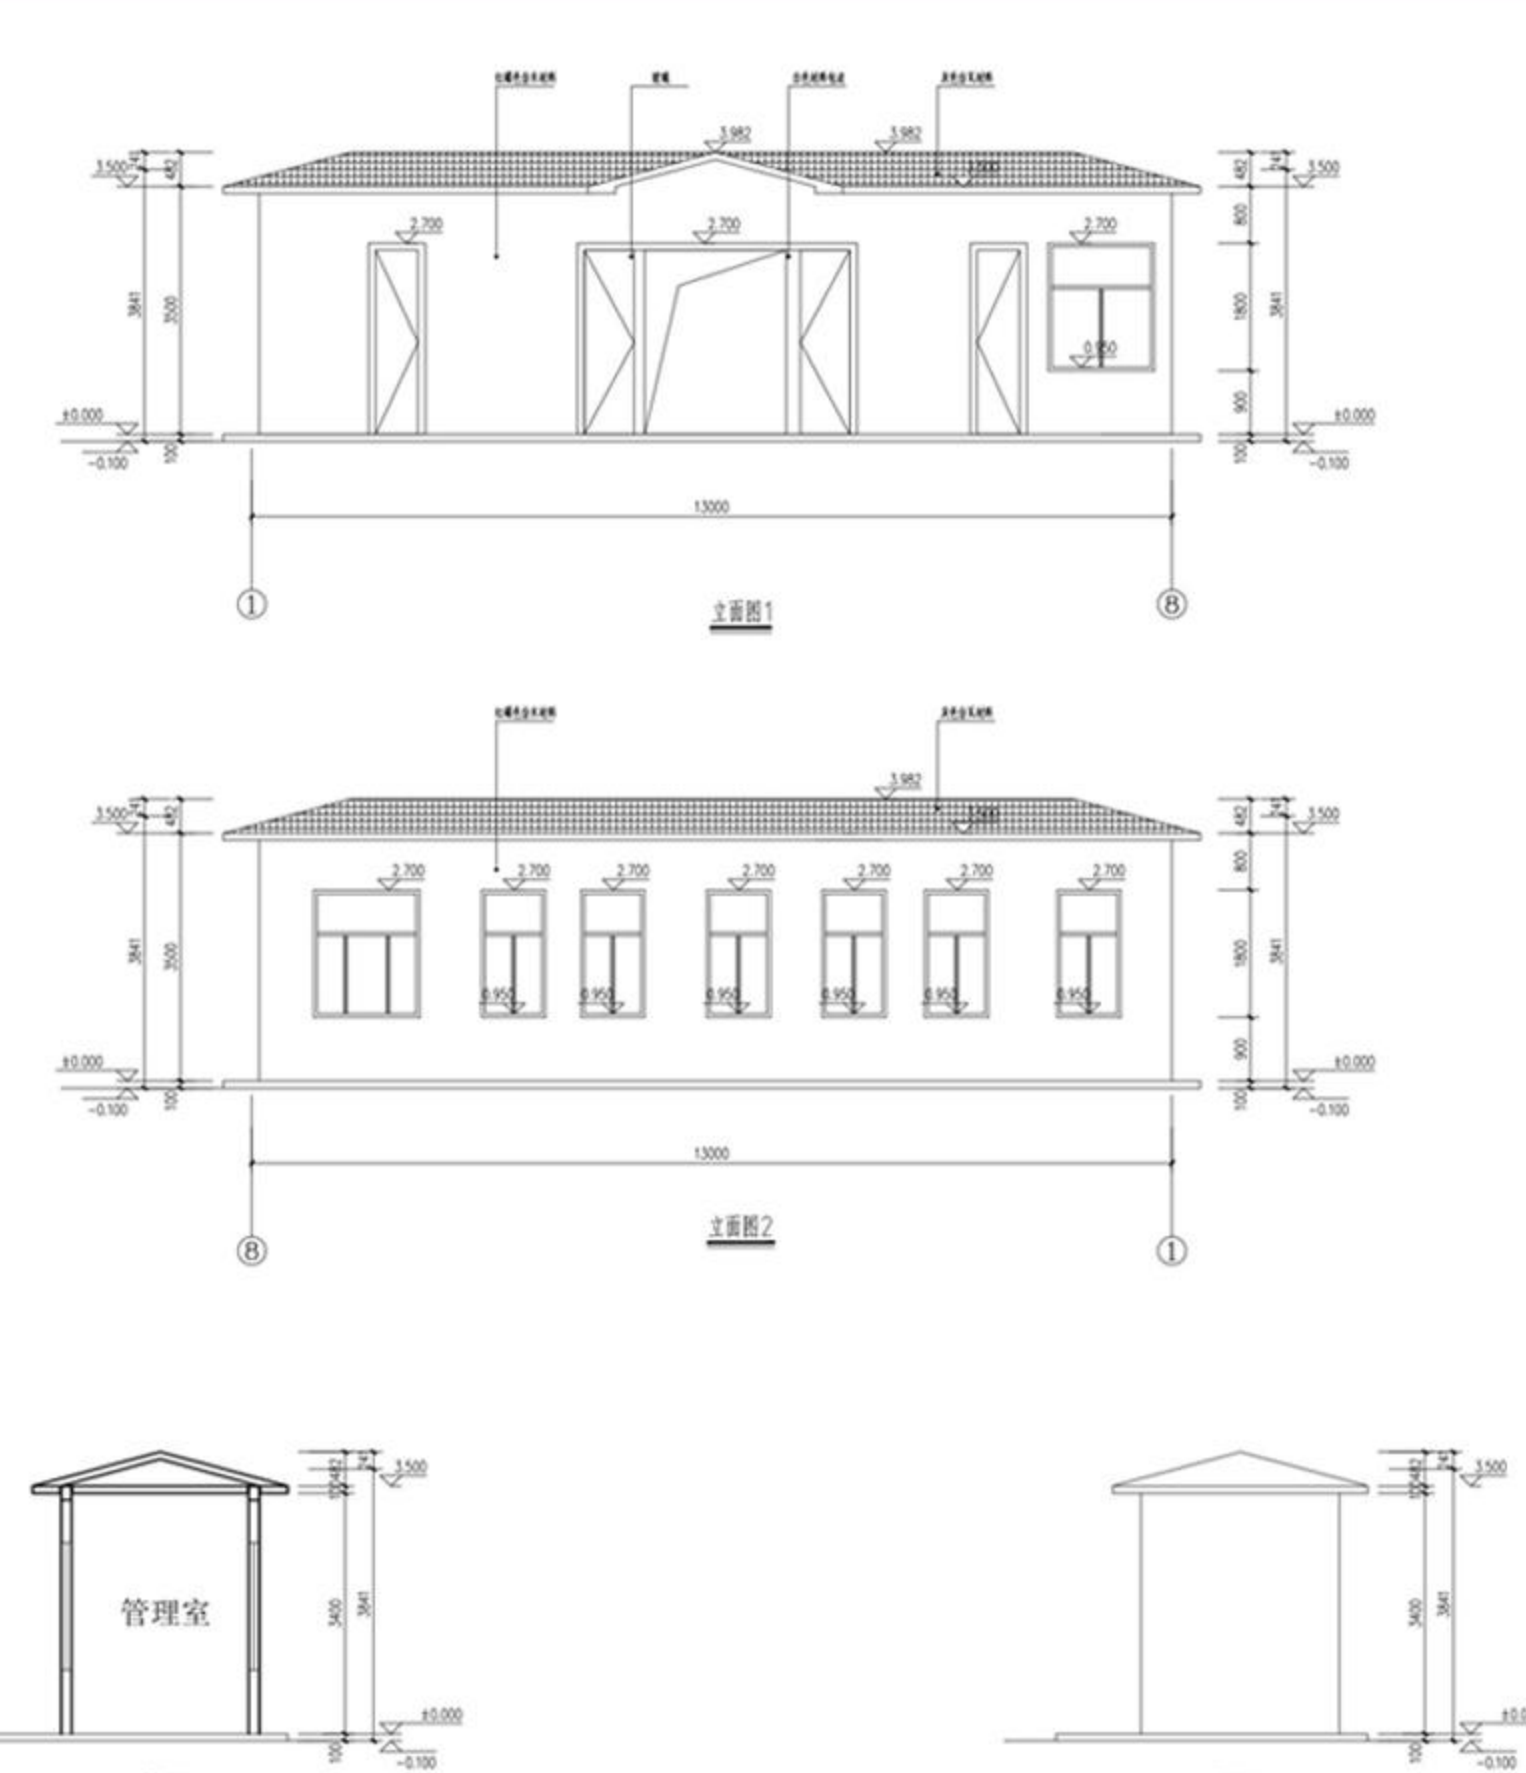

垃圾站 垃圾站

