# 湘阴县建设工程规划公示牌

N
W E
S

# 规划建筑方案设计批前公示

湖南张和李食品科技有限公司
『张和李』特色辣椒精深加工项目

## 湖南张和李食品科技有限公司“张和李”特色辣椒精深加工项目规划建筑方案设计批前公示

湖南张和李食品科技有限公司向我局申请如图所示红线范围内进行“‘张和李’特色辣椒精深加工”项目建设。该项目位于湘阴县樟树镇文谊新村，该项目总用地面积13759.9㎡，建筑总占地面积为7021.17㎡，总建筑面积为18859.3㎡，层数为一至四层。具体经济技术指标如图所示。根据住建部《关于城乡规划公示公开的规定》第三章第二十条以及《湖南省实施<中华人民共和国城乡规划法>办法》第二章第二十条之规定，我局现依法将该项目规划建筑设计方案向社会进行公示。公示时间为2026年6月30日至2026年7月8日。若对规划建筑设计方案有不同意见，请在公示日期内以书面的形式向我局提出意见或建议，逾期我局将不再受理。

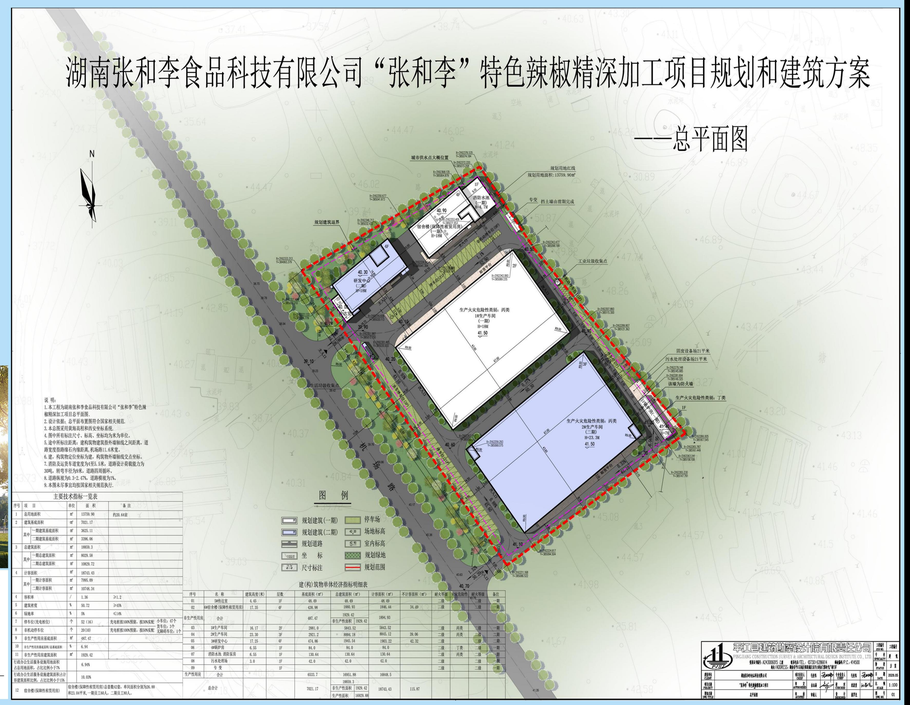


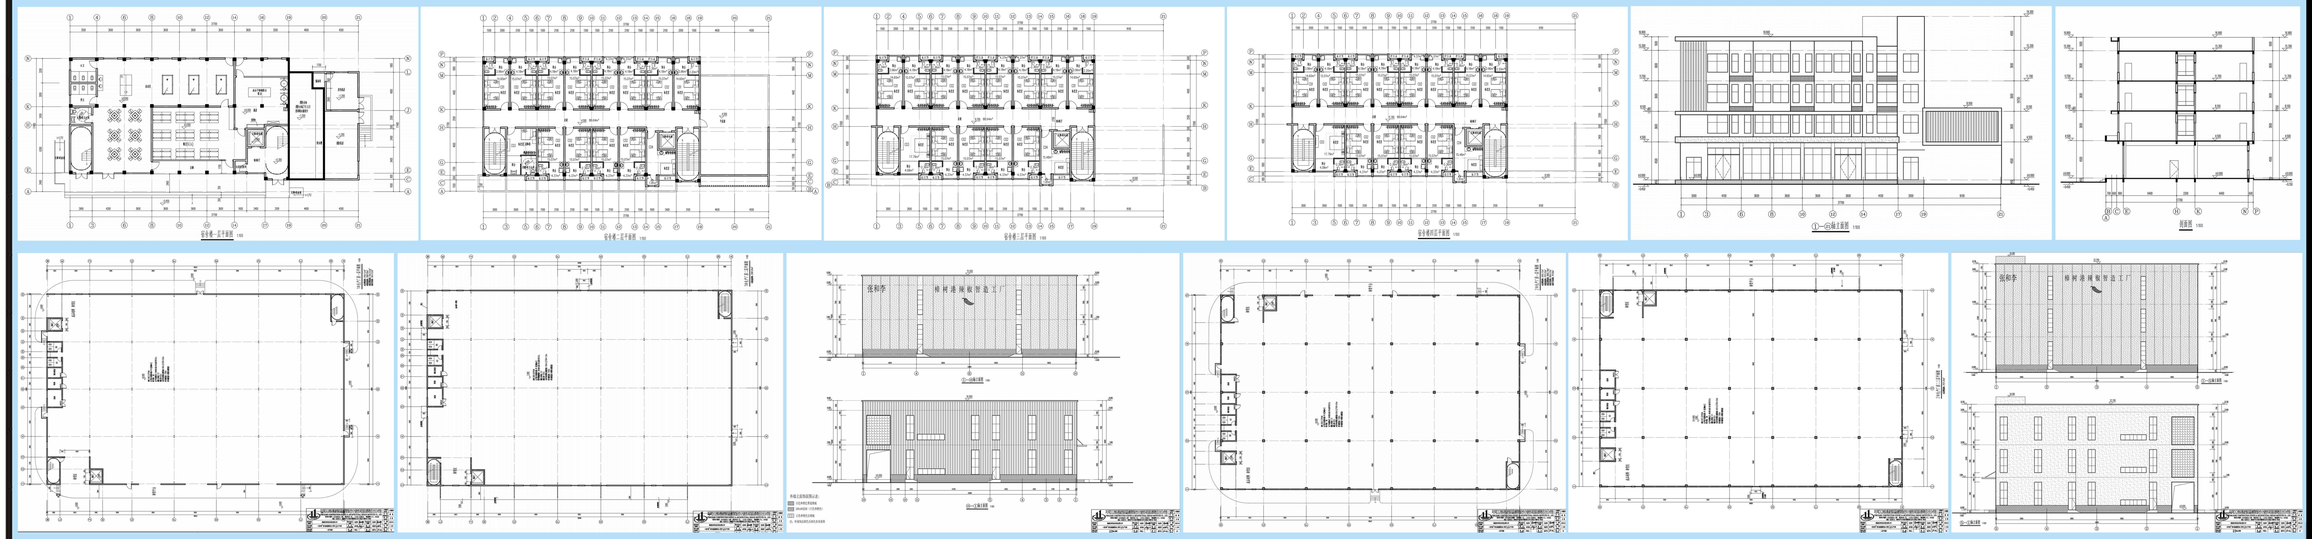

湘阴县自然资源局监制　监督电话：0730-2588918