大冲社区物流仓储项目工程规划许可批后公布

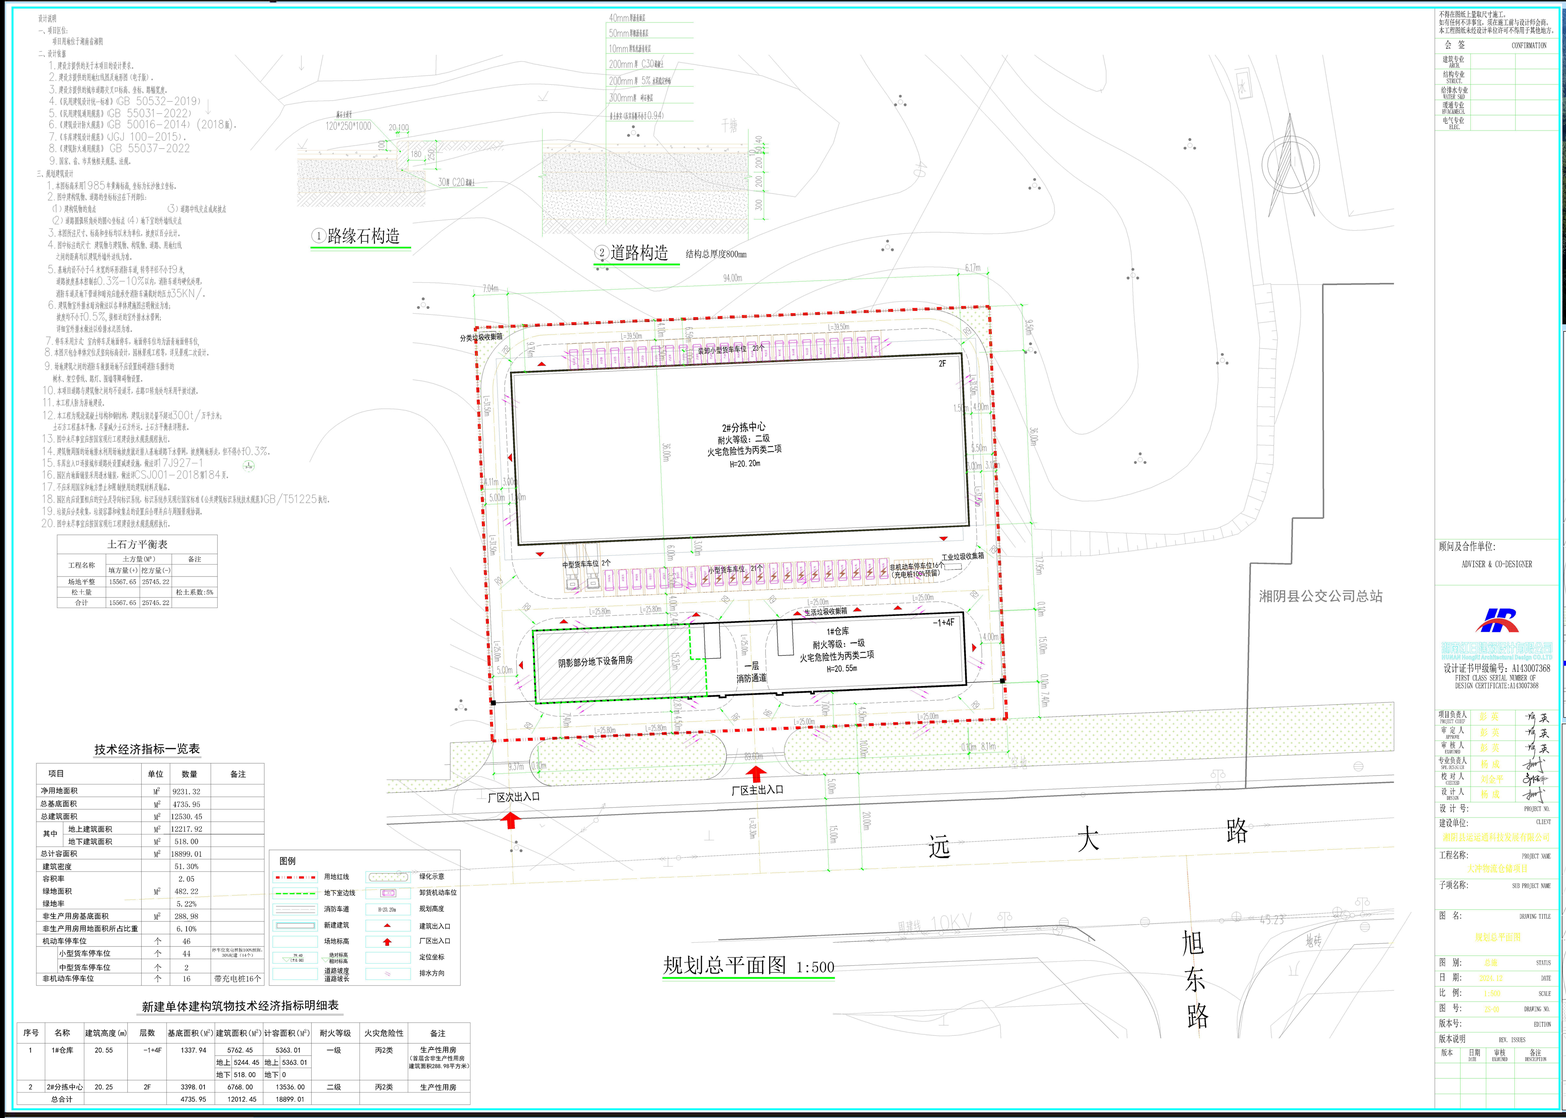

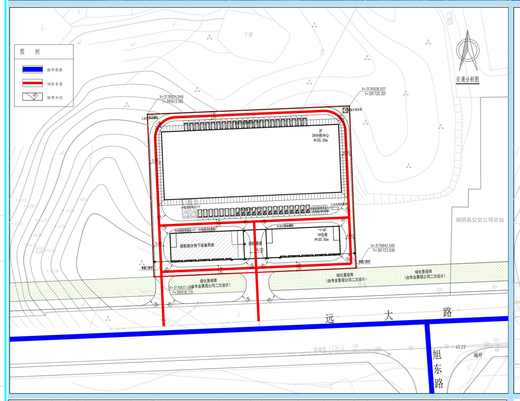

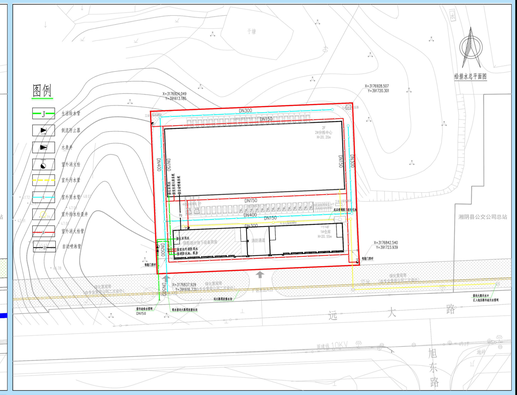

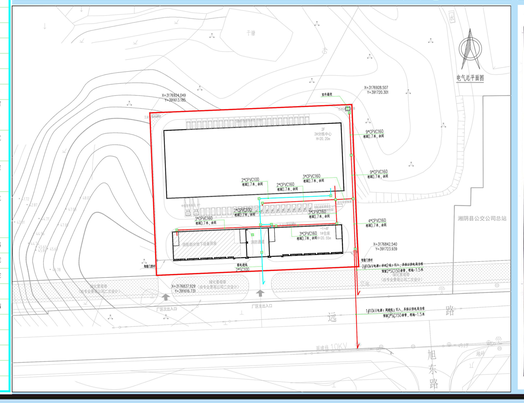

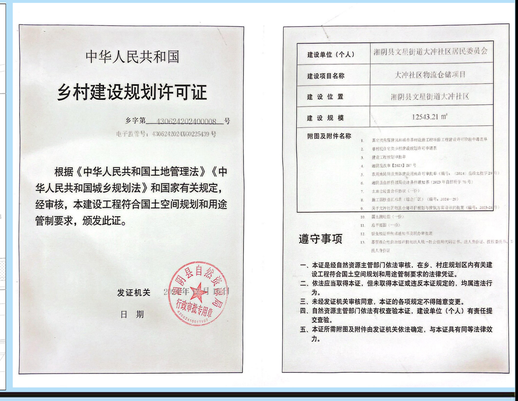

根据《中华人民共和国城乡规划法》（2019修正版）第四十条，以及《关于城乡规划公开公示的规定》（住建部建规 [2013] 166号）第二十条之规定，我局现依法将该项目规划工程许可向社会进行批后公布。

湘阴县自然资源局监制　监督电话：0730-2588918